

KRŚ.7230.4.13.2019

UMOWA
Nr 299/2019

W dniu 28.05.2019 r. pomiędzy Gminą Pułtusk reprezentowaną przez: Wojciecha Gregorczyka – Burmistrza Miasta Pułtusk,

a

Panem Ryszardem Zapolskim prowadzącym działalność gospodarczą pod nazwą P.H.U. „CONTENT” Ryszard Zapolski, Gaj, ul. Borówkowa 9, 07-230 Zabrodzie, NIP 762-000-68-97, REGON 550338948 zawarto umowę treści następującej:

§ 1.

Gmina Pułtusk oświadcza, że jest właścicielem gruntu oznaczonego numerem ewidencyjnym dz. nr 30/1 obręb 21 w m. Pułtusk, ul. Zalewowa.

§ 2.

Gmina Pułtusk wyraża zgodę na zajęcie gruntu w dniu 28.05.2019 r. o pow. 3 m² – działka nr ewid. nr 30/1 obręb 21 m. Pułtusk, ul. Zalewowa, w celu budowy przyłącza gazowego średniego ciśnienia PE DN 25 metodą wykopu otwartego - zgodnie z załącznikiem graficznym.

§ 3.

1. Opłata za zajęcie gruntu w dniu 28.05.2019 r. wynosi: 4,50 zł netto + należny podatek VAT 23 % 1,04 zł = **5,54 zł brutto** (słownie: pięć złotych 54/100).
2. Opłata powinna być uiszczona na konto Urzędu Miejskiego w Pułtusku Pekao S.A. O/Pułtusk Nr 16 1020 1592 0000 2902 0276 3555 lub w Punkcie Kasowym Banku Spółdzielczego w Pułtusku w siedzibie Urzędu Miejskiego w Pułtusku **w terminie 30 dni** od zawarcia umowy.
3. W przypadku nie dokonania wpłaty należności określonej w ust. 1, w terminie ustalonym w ust. 2, zostaną naliczone odsetki ustawowe za opóźnienie.

§ 4.

Pan Ryszard Zapolski udziela na roboty związane z przywróceniem gruntu Gminy do stanu pierwotnego 12 miesięcznej gwarancji.

§ 5.

W sprawach nie uregulowanych niniejszą umową mają zastosowanie przepisy Kodeksu Cywilnego.

§ 6.

Wszelkie zmiany postanowień niniejszej umowy wymagają dla swej ważności formy pisemnej w postaci aneksu.

§ 7.

Spory mogące wyniknąć w związku z wykonywaniem przedmiotu umowy, strony poddają rozstrzygnięciu sądom właściwym miejscowo ze względu na siedzibę Gminy Pułtusk.

§ 8.

1. Wszelka korespondencja doręczana będzie na adresy wskazane na wstępie umowy.
2. O zmianie adresu do doręczeń, każda ze stron zobowiązuje się poinformować drugą stronę pod rygorem uznania za właściwe doręczenie na adres dotychczas wskazany.

§ 9.

Umowa sporządzona została w trzech jednobrzmiących egzemplarzach, z których jeden egzemplarz otrzymuje Pan Ryszard Zapolski, dwa egzemplarze Gmina Pułtusk.

Pan Ryszard Zapolski

PHU "CONTENT"
Ryszard Zapolski
Upr. Bud. 91/92/Os

PHU "CONTENT"
Ryszard Zapolski
07-230 GAJ, ul. Borówkowa 9
tel. 608 061 492
NIP 7620006897, REGON 550338948

BURMISTRZA
Gmina Pułtusk

Wojciech Gregorczyk


Sporządziła: Agnieszka Siekierska

RADCA PRAWNY

Stanisław Paszowski

KIEROWNIK WYDZIAŁU

mgr inż. Andrzej Grąbczewski

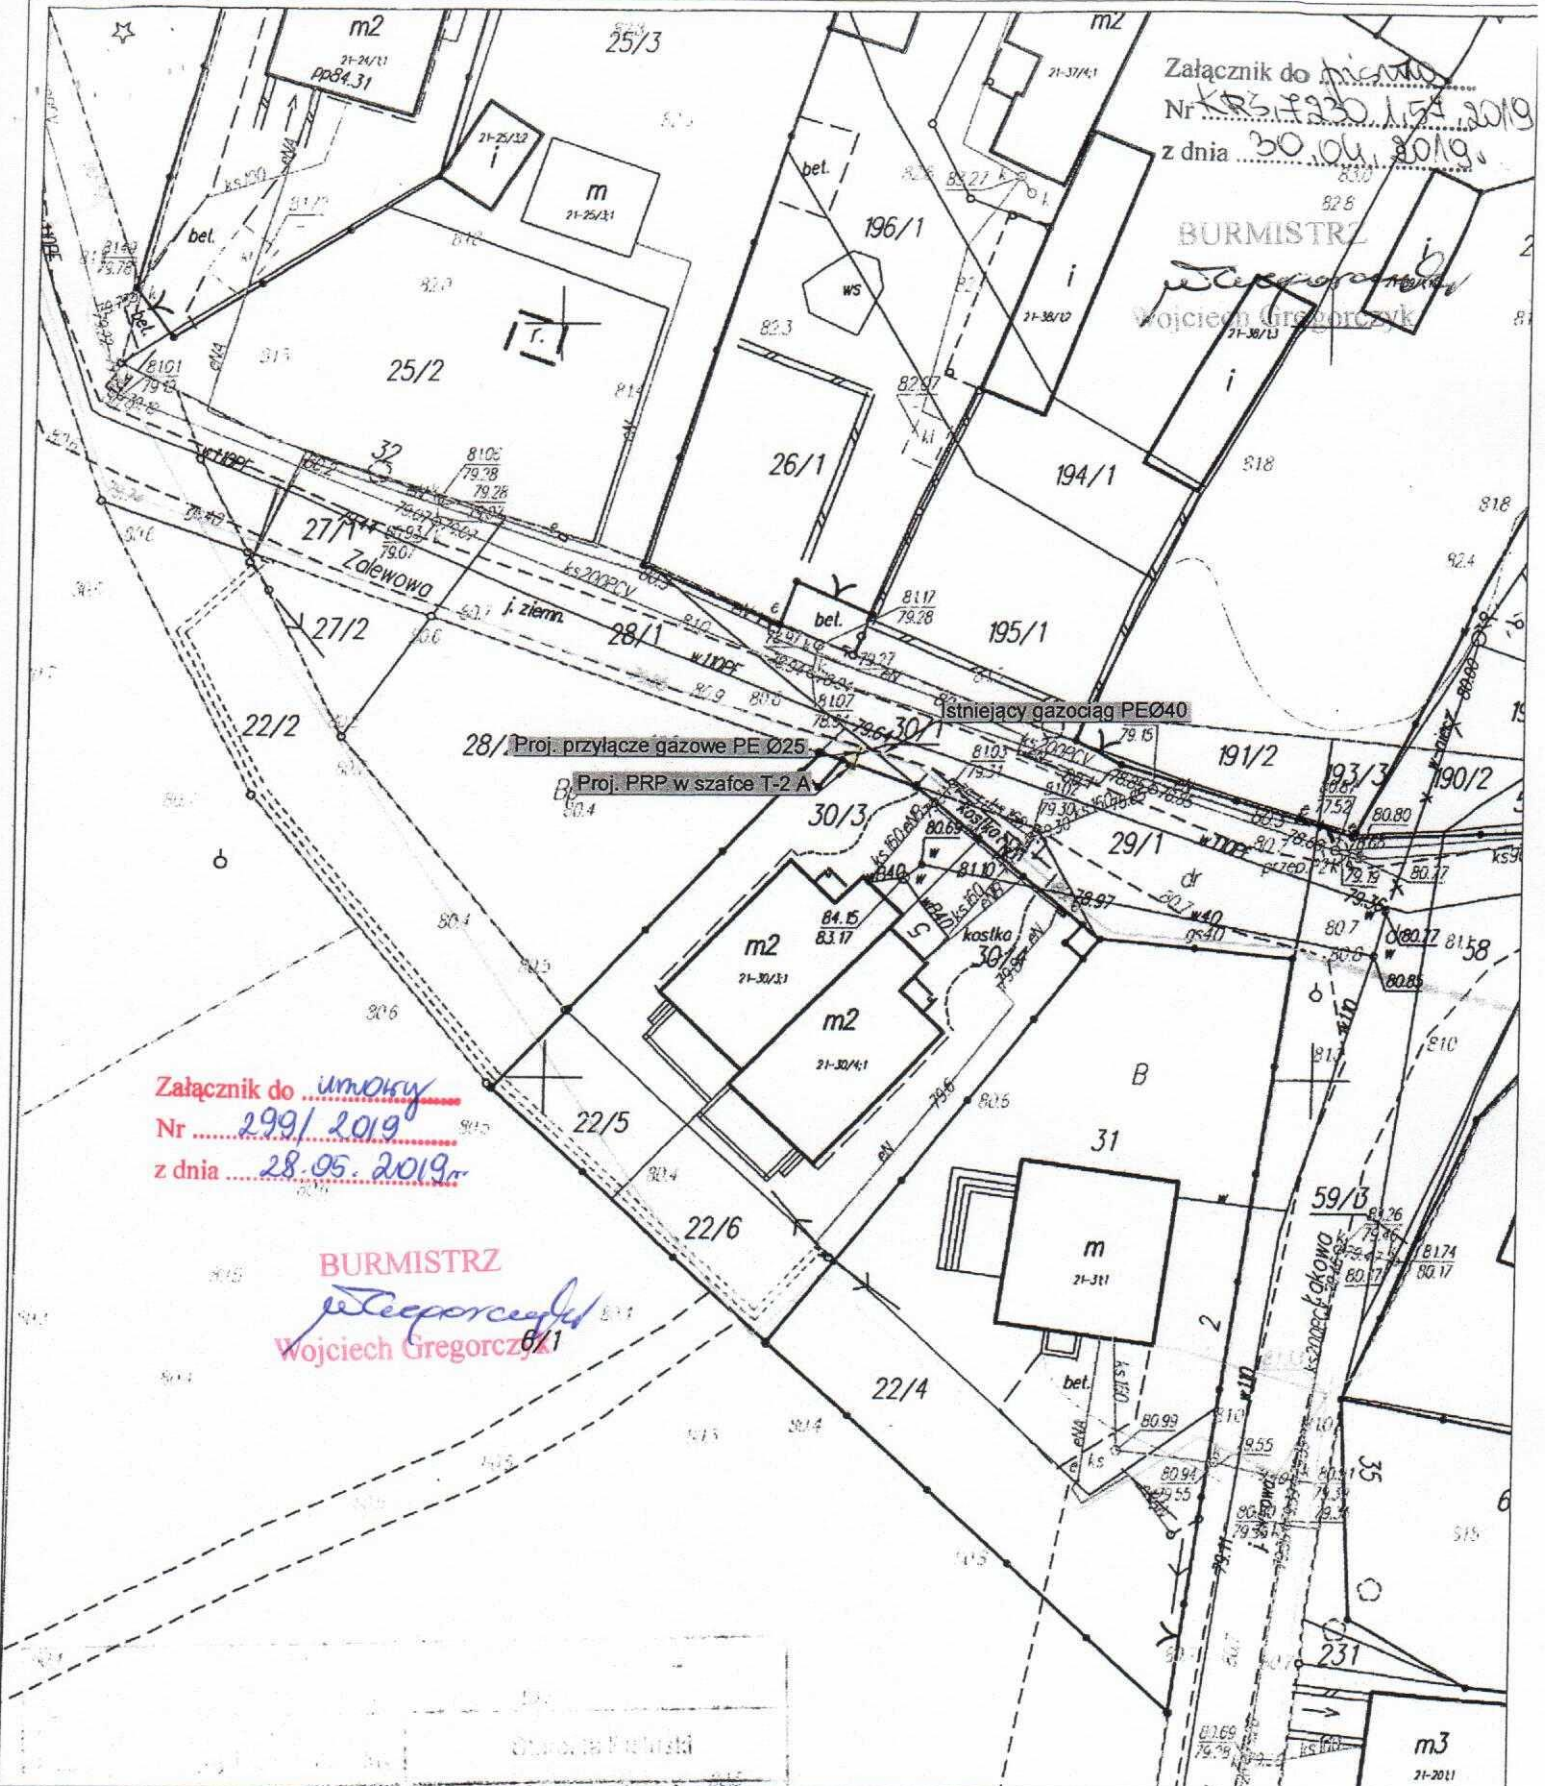


Załącznik do decyzji
 Nr KRS.1.230.1.54.2019
 z dnia 30.04.2019

BURMISTRZ
Wojciech Gregorczyk
 Wojciech Gregorczyk
 71-30/13

Załącznik do umowy
 Nr 299/2019
 z dnia 28.05.2019r

BURMISTRZ
Wojciech Gregorczyk
 Wojciech Gregorczyk

 Opracował: Ryszard Zapolski MAZ/IS/0084/06	PHU "CONTENT" Ryszard Zapolski Gaj ul. Borówkowa 9 07-230 Zabrodzie Podpis:  PHU "CONTENT" Ryszard Zapolski Upr. Bud.	Inwestor: Polska Spółka Gazownictwa Sp. z o. o. Oddział Zakład Gazowniczy w Warszawie
		Nazwa projektu: Projekt wykonawczy przyłącza gazowego do budynku mieszkalnego Pułtusk ul. Łąbedzia 5b dz. nr 30/3, 22/5
		Nazwa rysunku: Załącznik do decyzji lokalizacyjnej
		Skala: Data: 2019-04-08
		Nr rysunku: 1