


Plan nasadzeń drzew przy ulicy Jana Pawła II

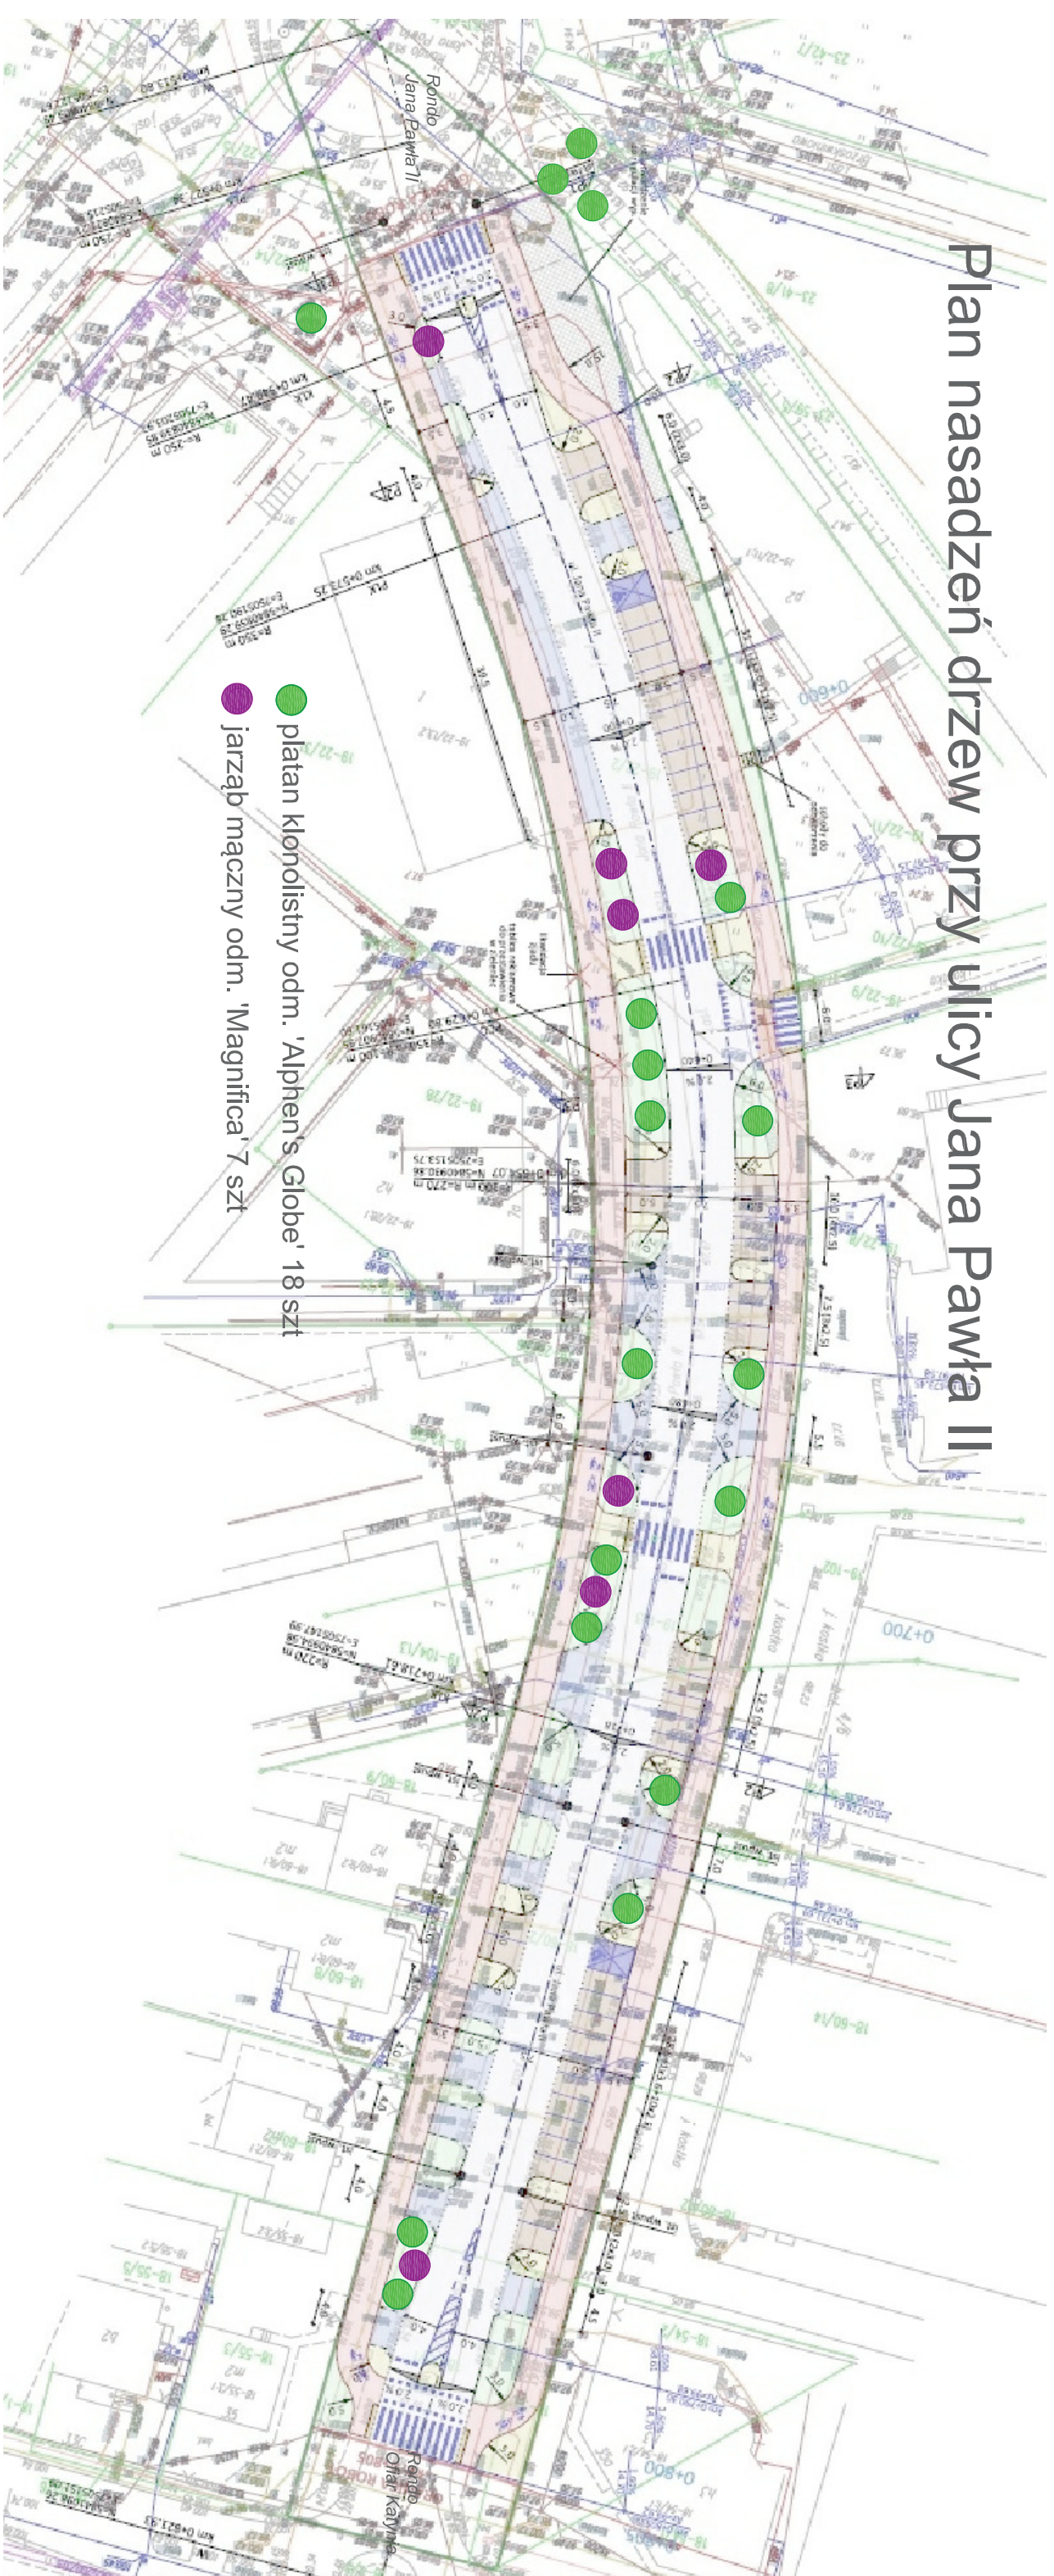

- platan klonolistny odm. 'Alphen's Globe' 18 szt
- jarzab mączny odm. 'Magnifica' 7 szt