Plan nasadzeń roślinnych przy ulicy Noskowskiego

Zakres prac:

1. oczyszczenie terenu
2. nasadzenia krzewów 16 szt
3. nasadzenia drzew - 5szt

dereń biały 'Elegantissima' 6 szt

brzoza brodawkowata 5 szt
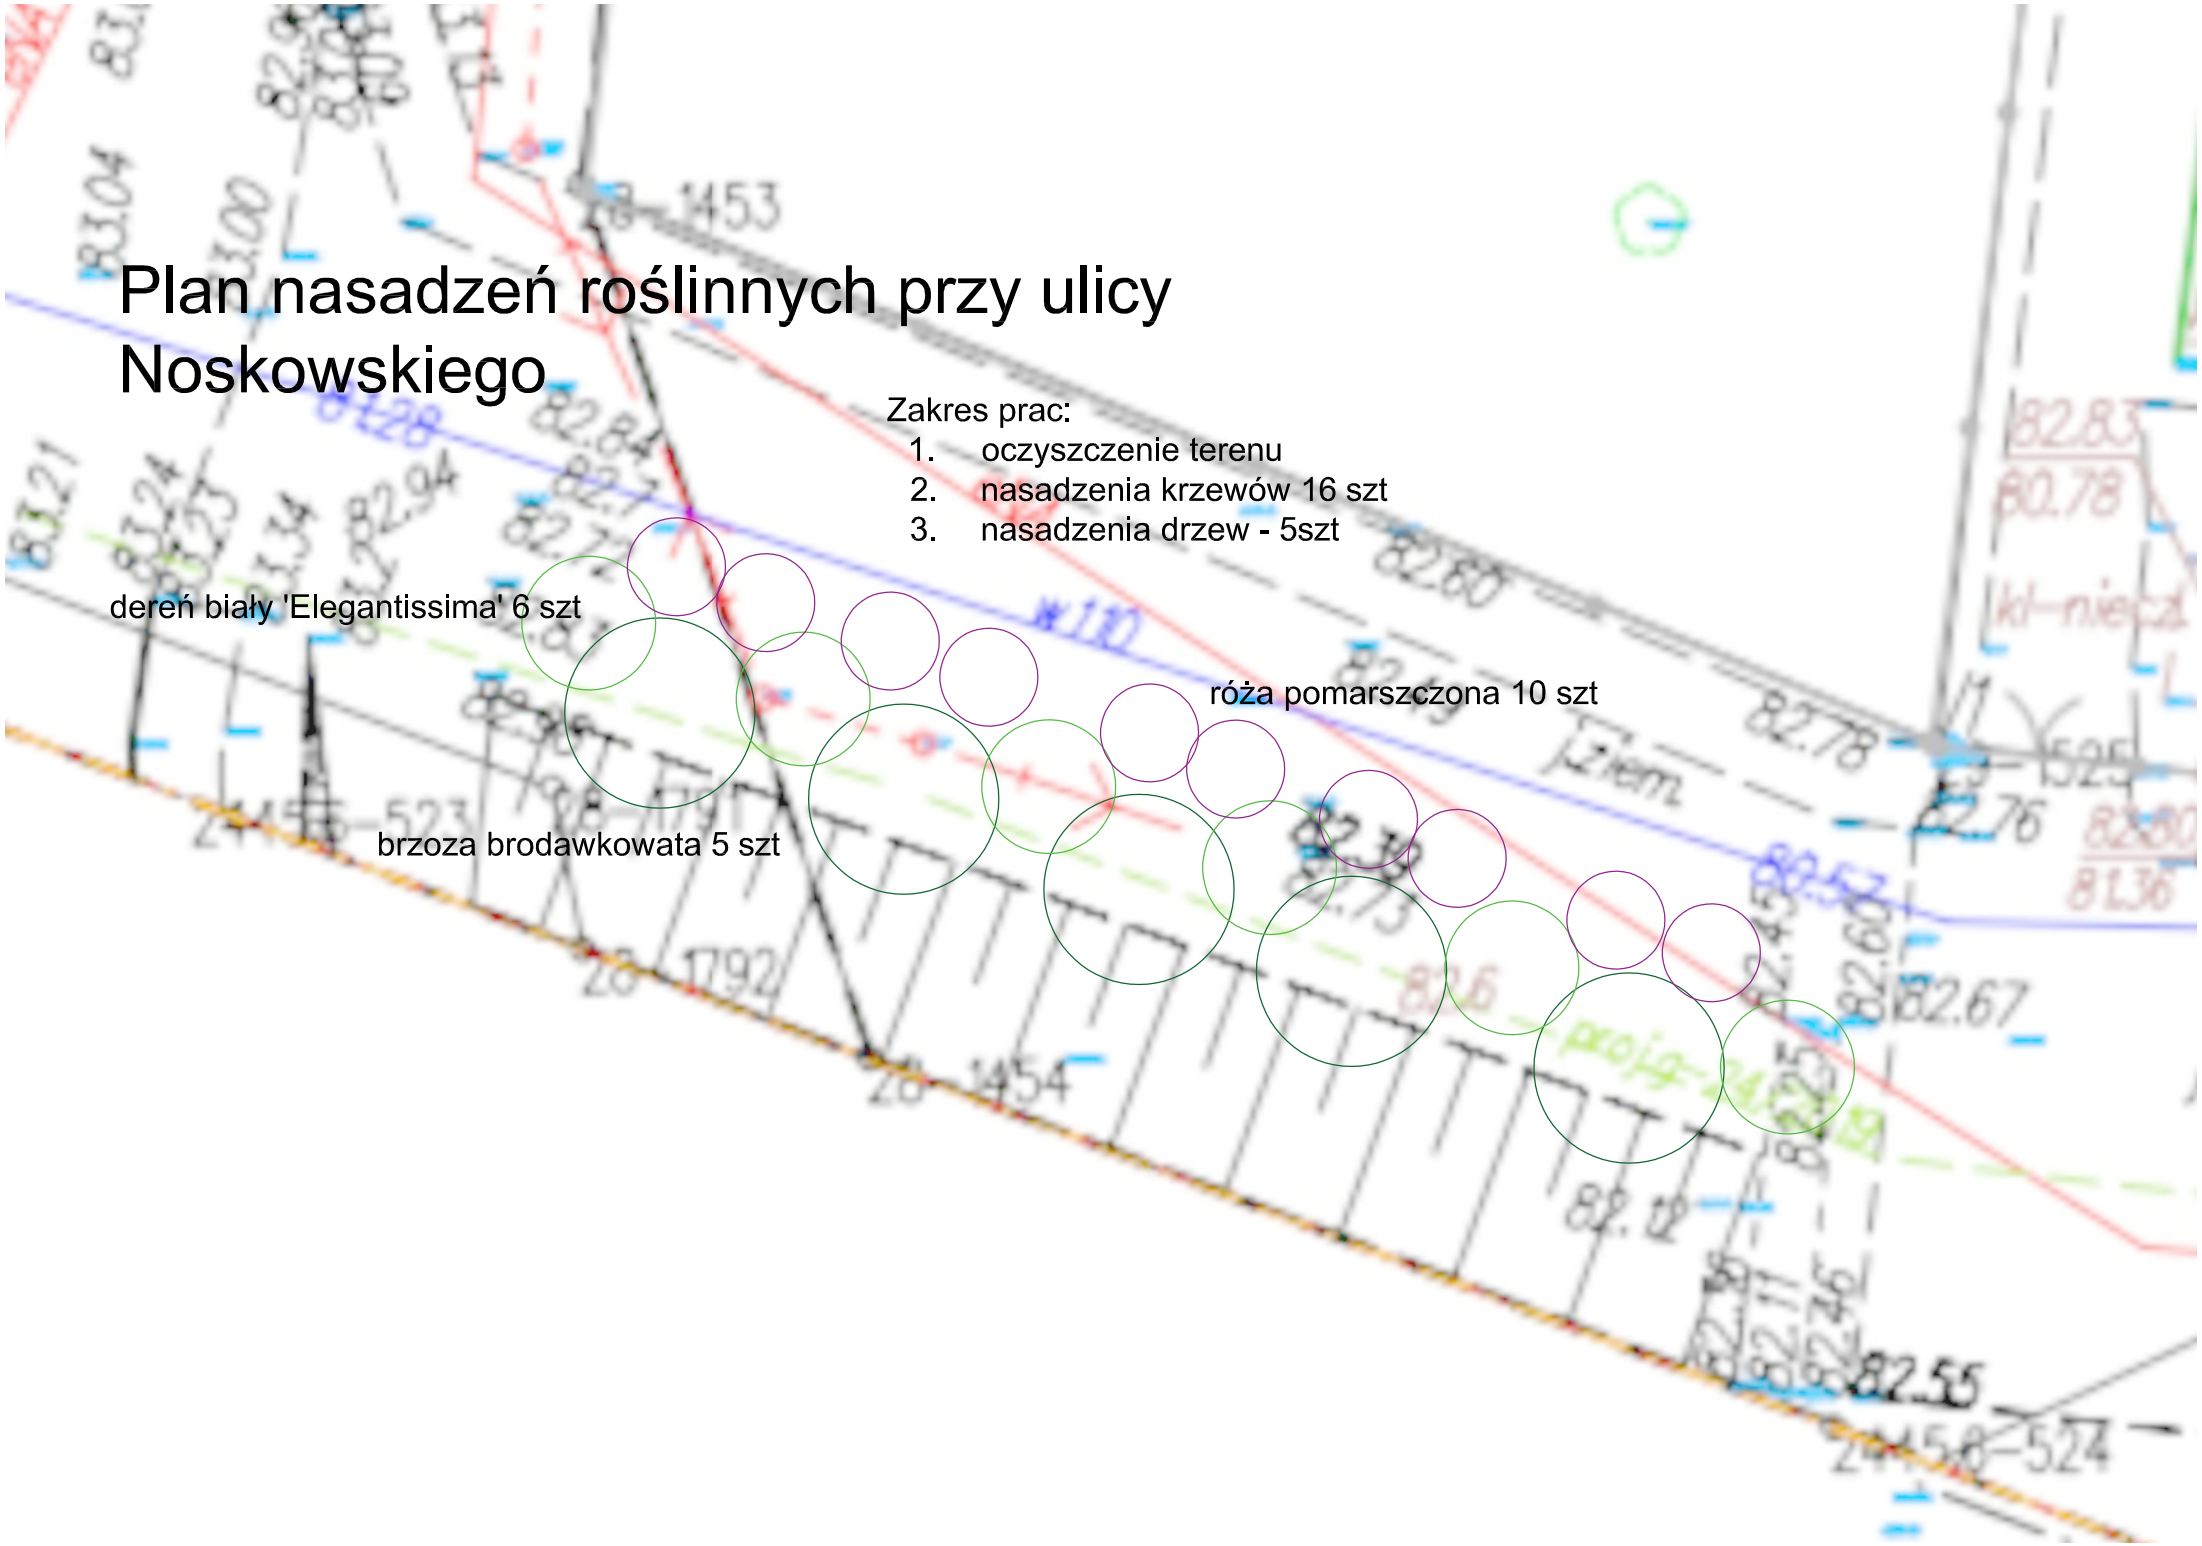
róża pomarszczona 10 szt