


# Plan nasadzeń roślinnych przy ul. Rynek

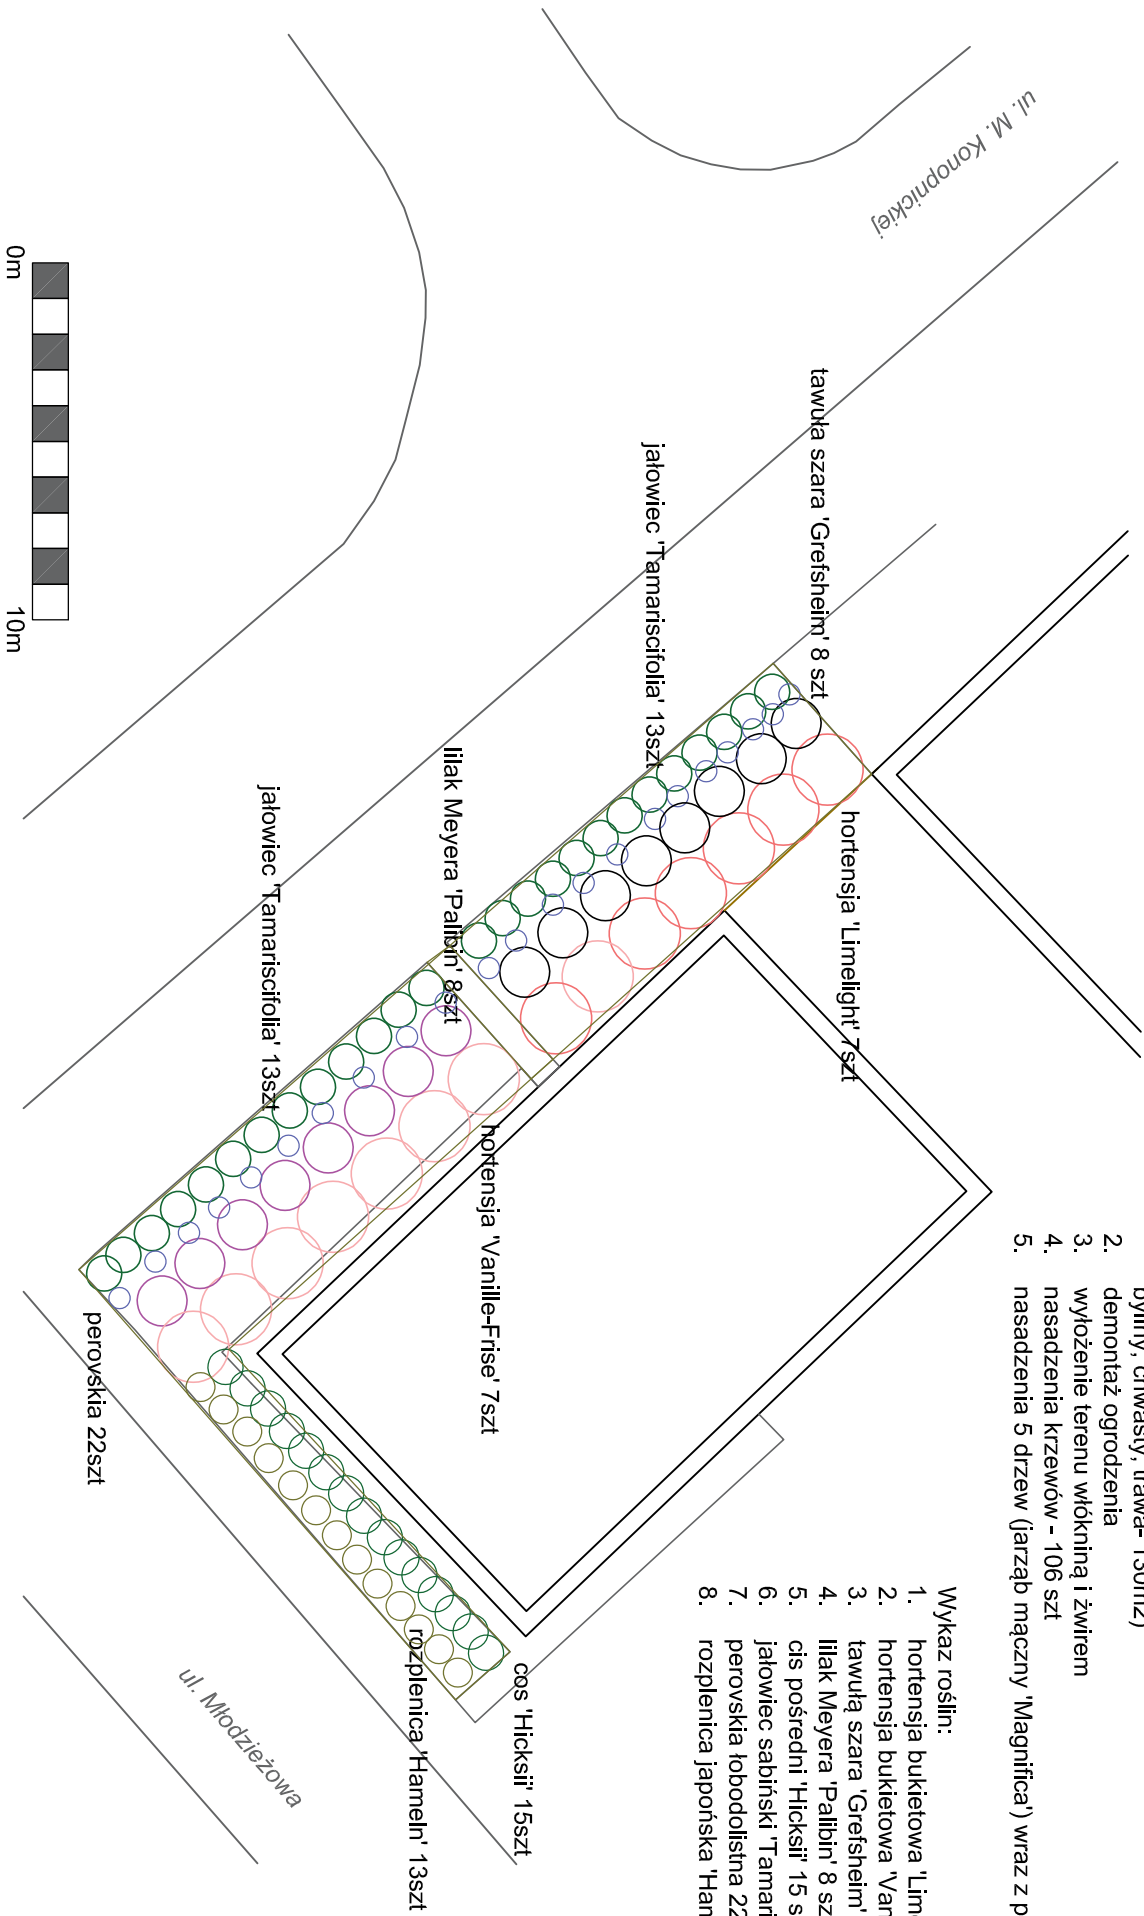

## Zakres prac:

1. usunięcie istniejących roślin (3 jałowce, ok. 16mb żywopłotu, byliny, chwasty, trawa- 130m<sup>2</sup>)
2. demontaż ogrodzenia
3. wyłożenie terenu włókniną i żwirem
4. nasadzenia krzewów - 106 szt
5. nasadzenia 5 drzew (jarzab mączny 'Magnifica') wraz z palikowaniem

## Wykaz roślin:

1. hortensja bukietowa 'Limelight' 7 szt
2. hortensja bukietowa 'Vanille-Fraise' 7 szt
3. tawułą szara 'Grefshein' 8 szt
4. lilak Meyera 'Palibin' 8 szt
5. cis pośredni 'Hicksii' 15 szt
6. jałowiec sabiński 'Tamariscifolia' 26 szt
7. perowska łobodolista 22 szt
8. rozplenica japońska 'Hameln' 13 szt