Plan nasadzeń na placu zabaw przy ulicy Widok

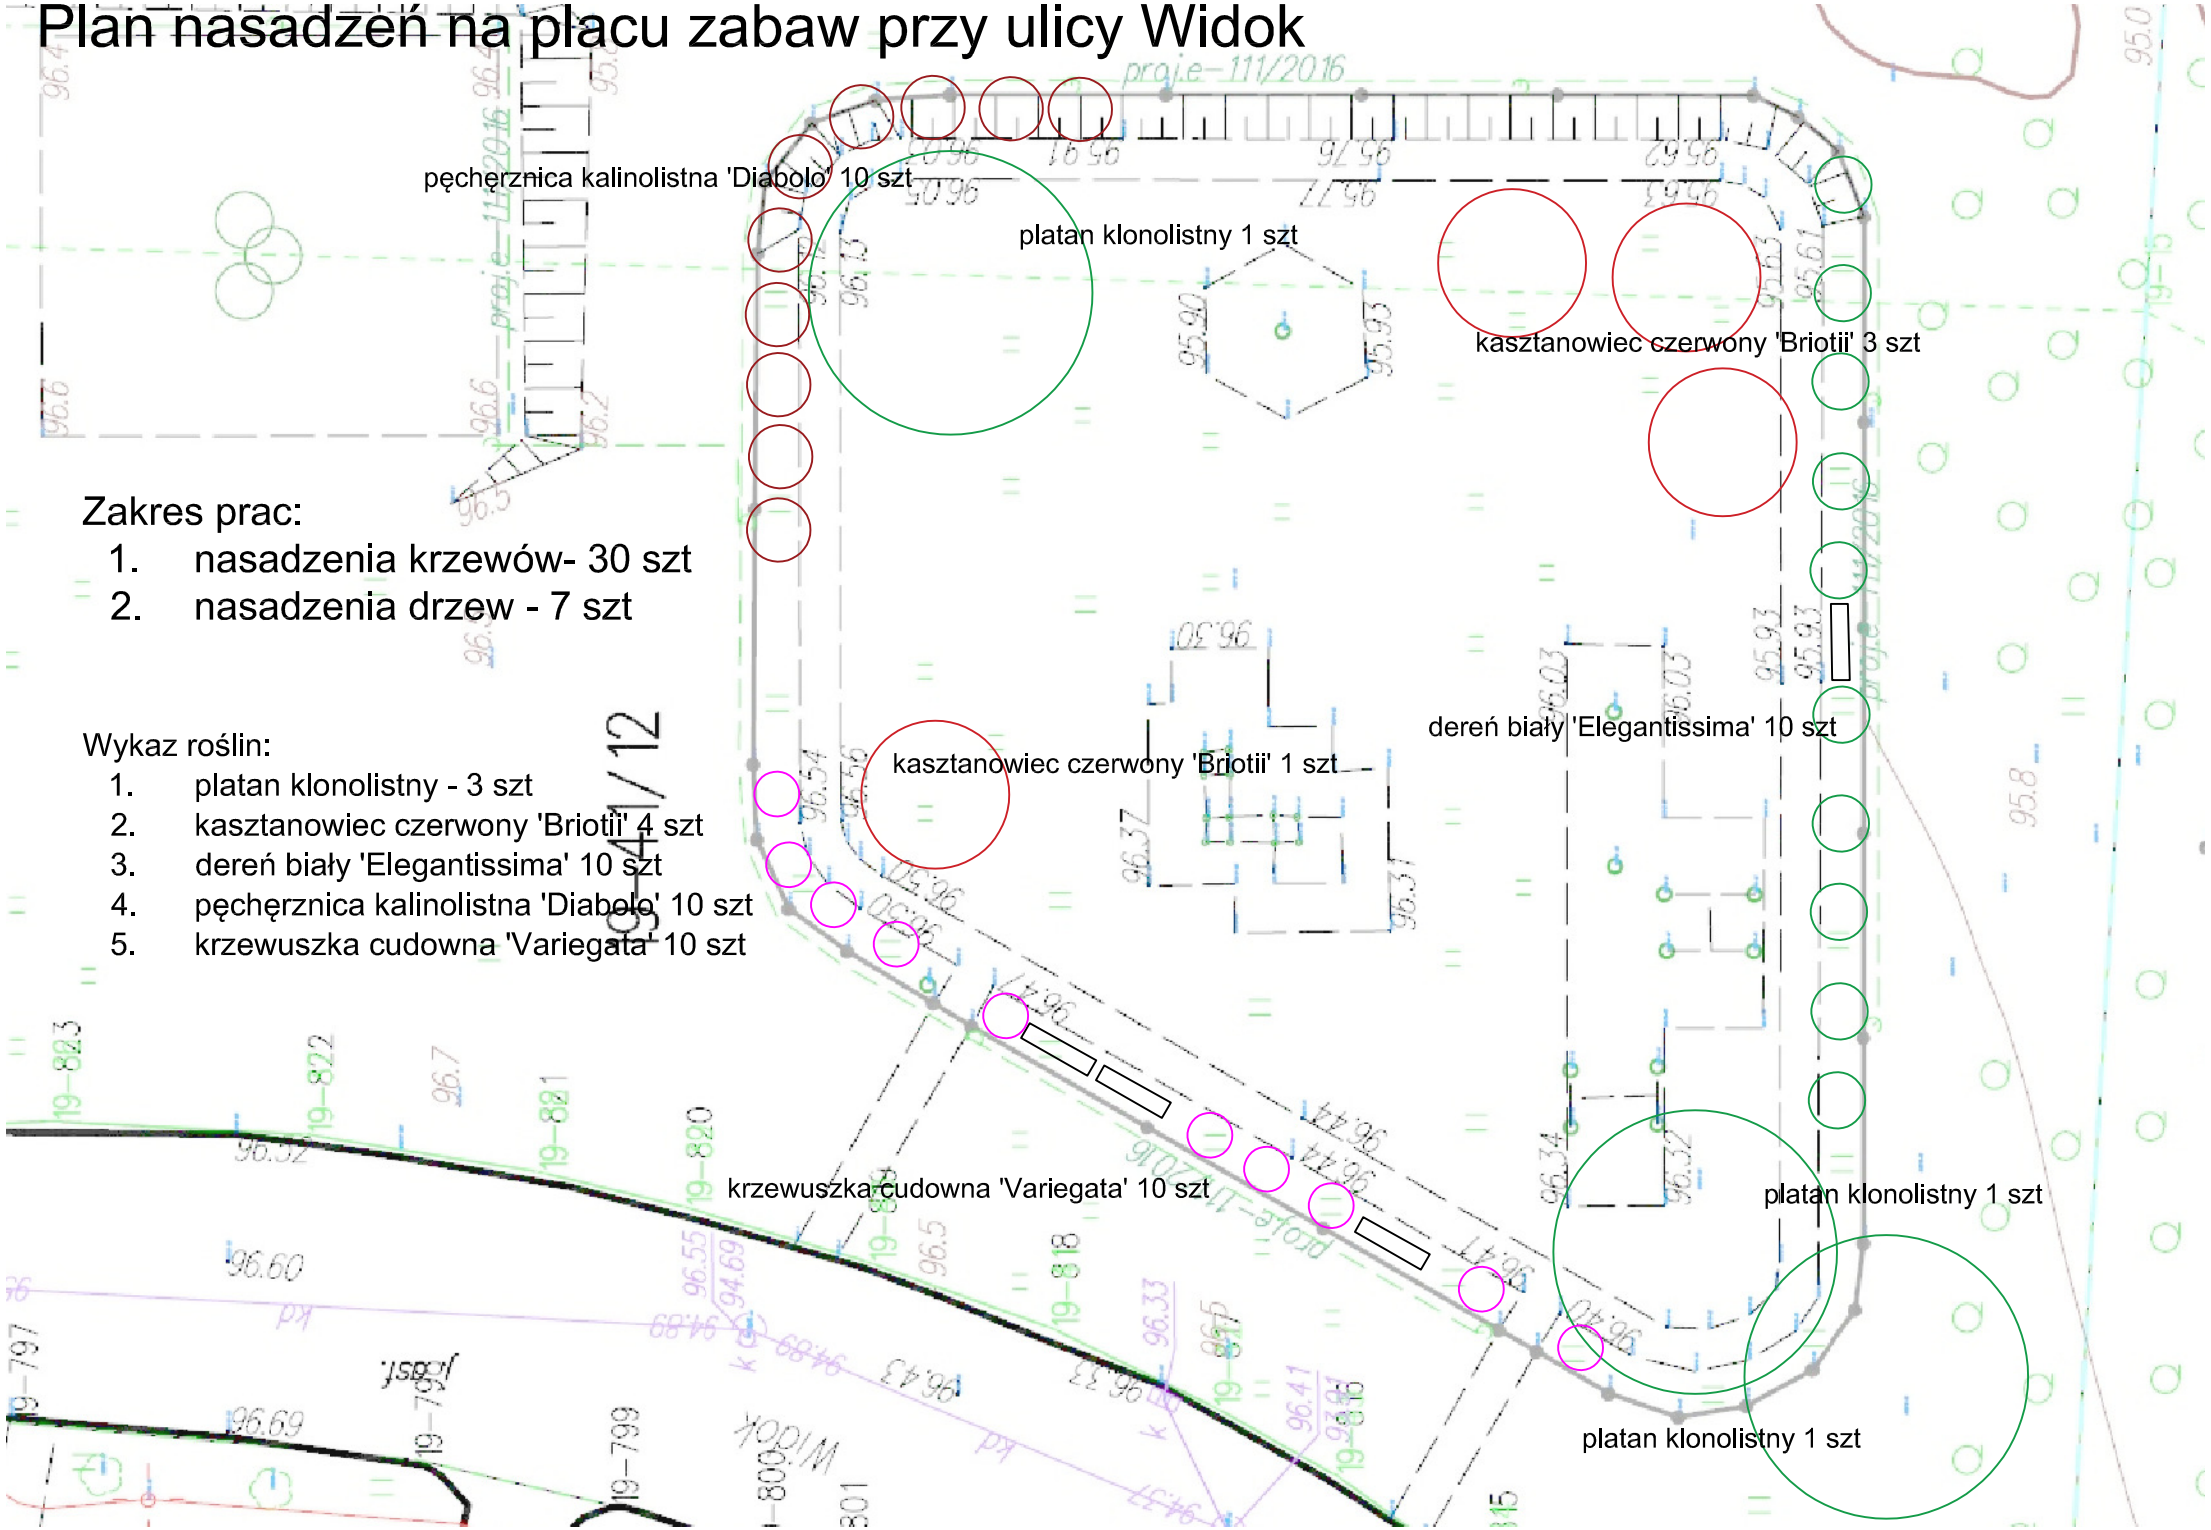

Zakres prac:

1. nasadzenia krzewów- 30 szt
2. nasadzenia drzew - 7 szt

Wykaz roślin:

1. platan klonolistny - 3 szt
2. kasztanowiec czerwony 'Briotii' 4 szt
3. dereń biały 'Elegantissima' 10 szt
4. pęcherznica kalinolistna 'Diabolo' 10 szt
5. krzewuszka cudowna 'Variegata' 10 szt