


Plan nasadzeń roślinnych na placu zabaw przy ul. Sarbiewskiego

29-452

Zakres prac:

1. usunięcie 2 sztuk migdałka
2. nasadzenia 4 sztuk drzew wraz z palikowaniem

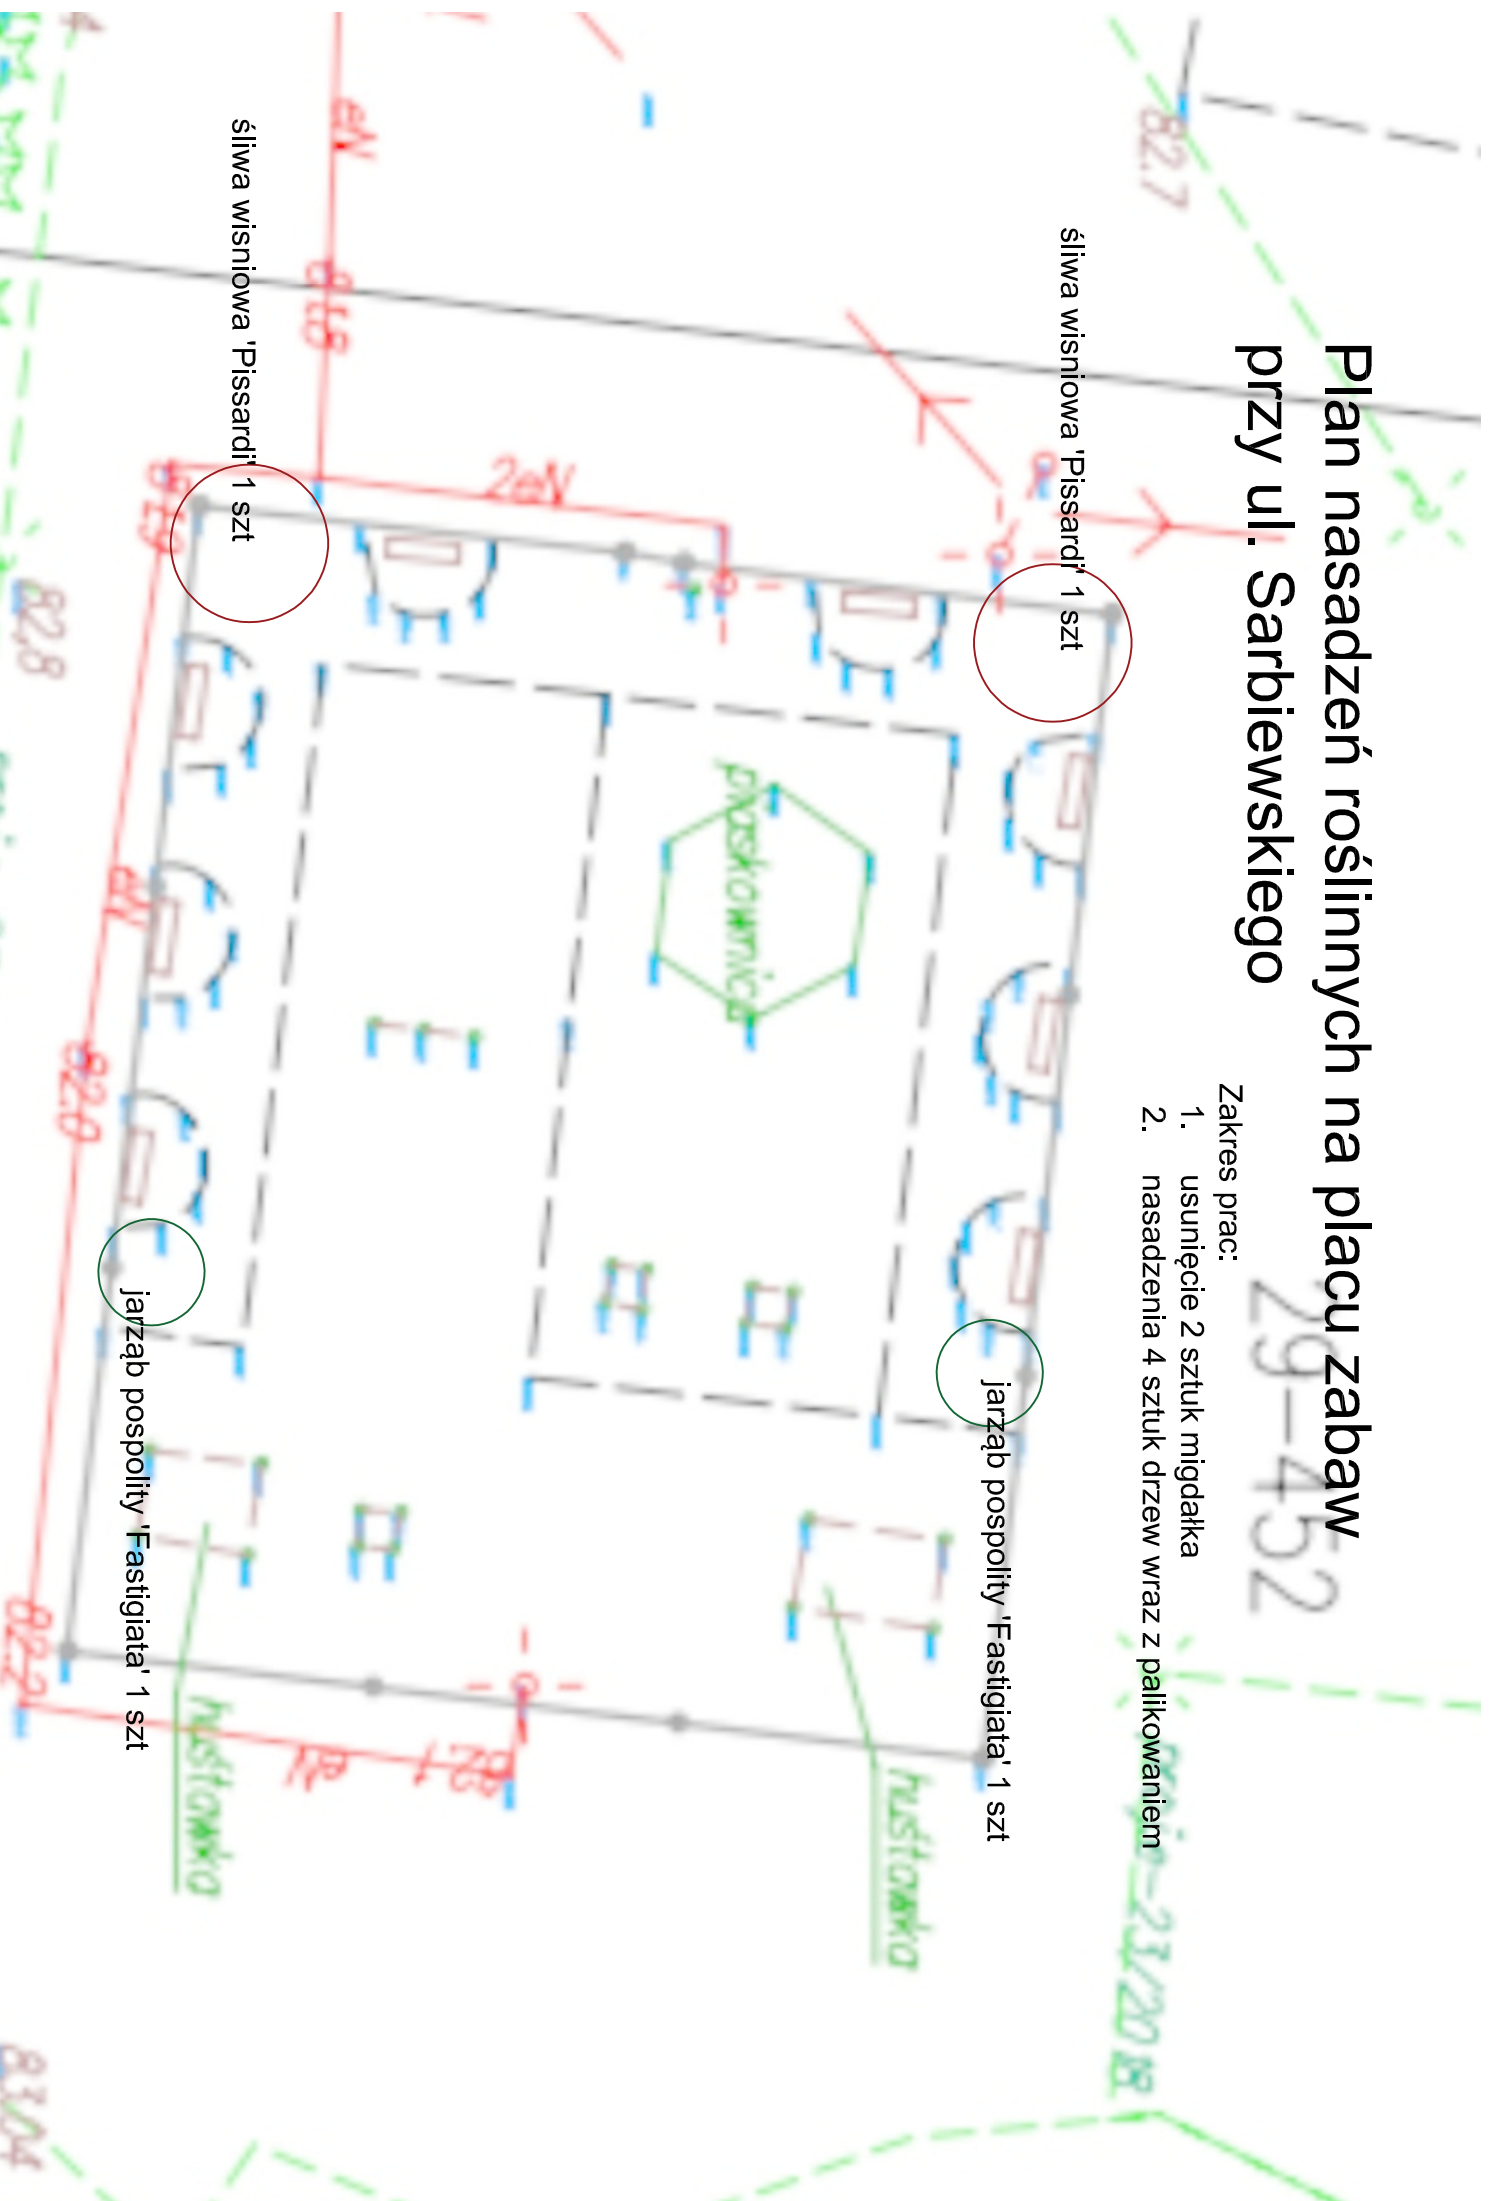

śliwa wisniowa 'Pissardi' 1 szt

jarząb pospolity 'Fastigiata' 1 szt

śliwa wisniowa 'Pissardi' 1 szt

jarząb pospolity 'Fastigiata' 1 szt