

Stanisław Łaszczych

1

Marek Łaszczych

Podpis

2016-01-04

Nel. Wyżłosek - Brama
12.01.2016

Ł

Pułtusk 31.12.2015

SEK		FIAT	
Burmistrz Miasta Pułtusk			
W P L Y N E L O			
dnia 2015 -12- 31.			
Nr	26208	1	
Podpis	[Podpis]		

do

Miśdł Miasta i Gminy
Pułtusk

Podanie


My niżej podpisani zwracamy się z prośbą o wyofanie pozwolenia wydane go panu Krzysztofowi Łaszczych i , dotyczącego zezwolenia na parkowanie samochodu ciężarowego na drodze gminnej u pobliżu jego miejsca zamieszkania .

Uzasadnienie

Swoją prośbę motywujemy tym, iż pan Krzysztof Łaszczych parkuje samochód ciężarowy na drodze gminnej asfaltowej nr. 124 (wg mapy geodezyjnej), powodując jęzecz większe zniszczenia nawierzchni asfaltu. Nie prowadzi własnej działalności gospodarczej i nie jest właścicielem samochodu ciężarowego. Poza tym do miejscowości Lipniki Nowe jest zakaz wjazdu pojazdów powyżej 10t. Parkując na drodze zajmuje 1/3 jezdni, przy czym utrudnia przejazd innym uczestnikom ruchu.

Obok działki 145/3 znajduje się droga, która jest drogą dojazdową prywatną i pan Krzysztof nie ma pozwolenia od właściciela, aby na niej parkować.

Łaszczych Stanisław
Łaszczych Marek
Łaszczych Marek

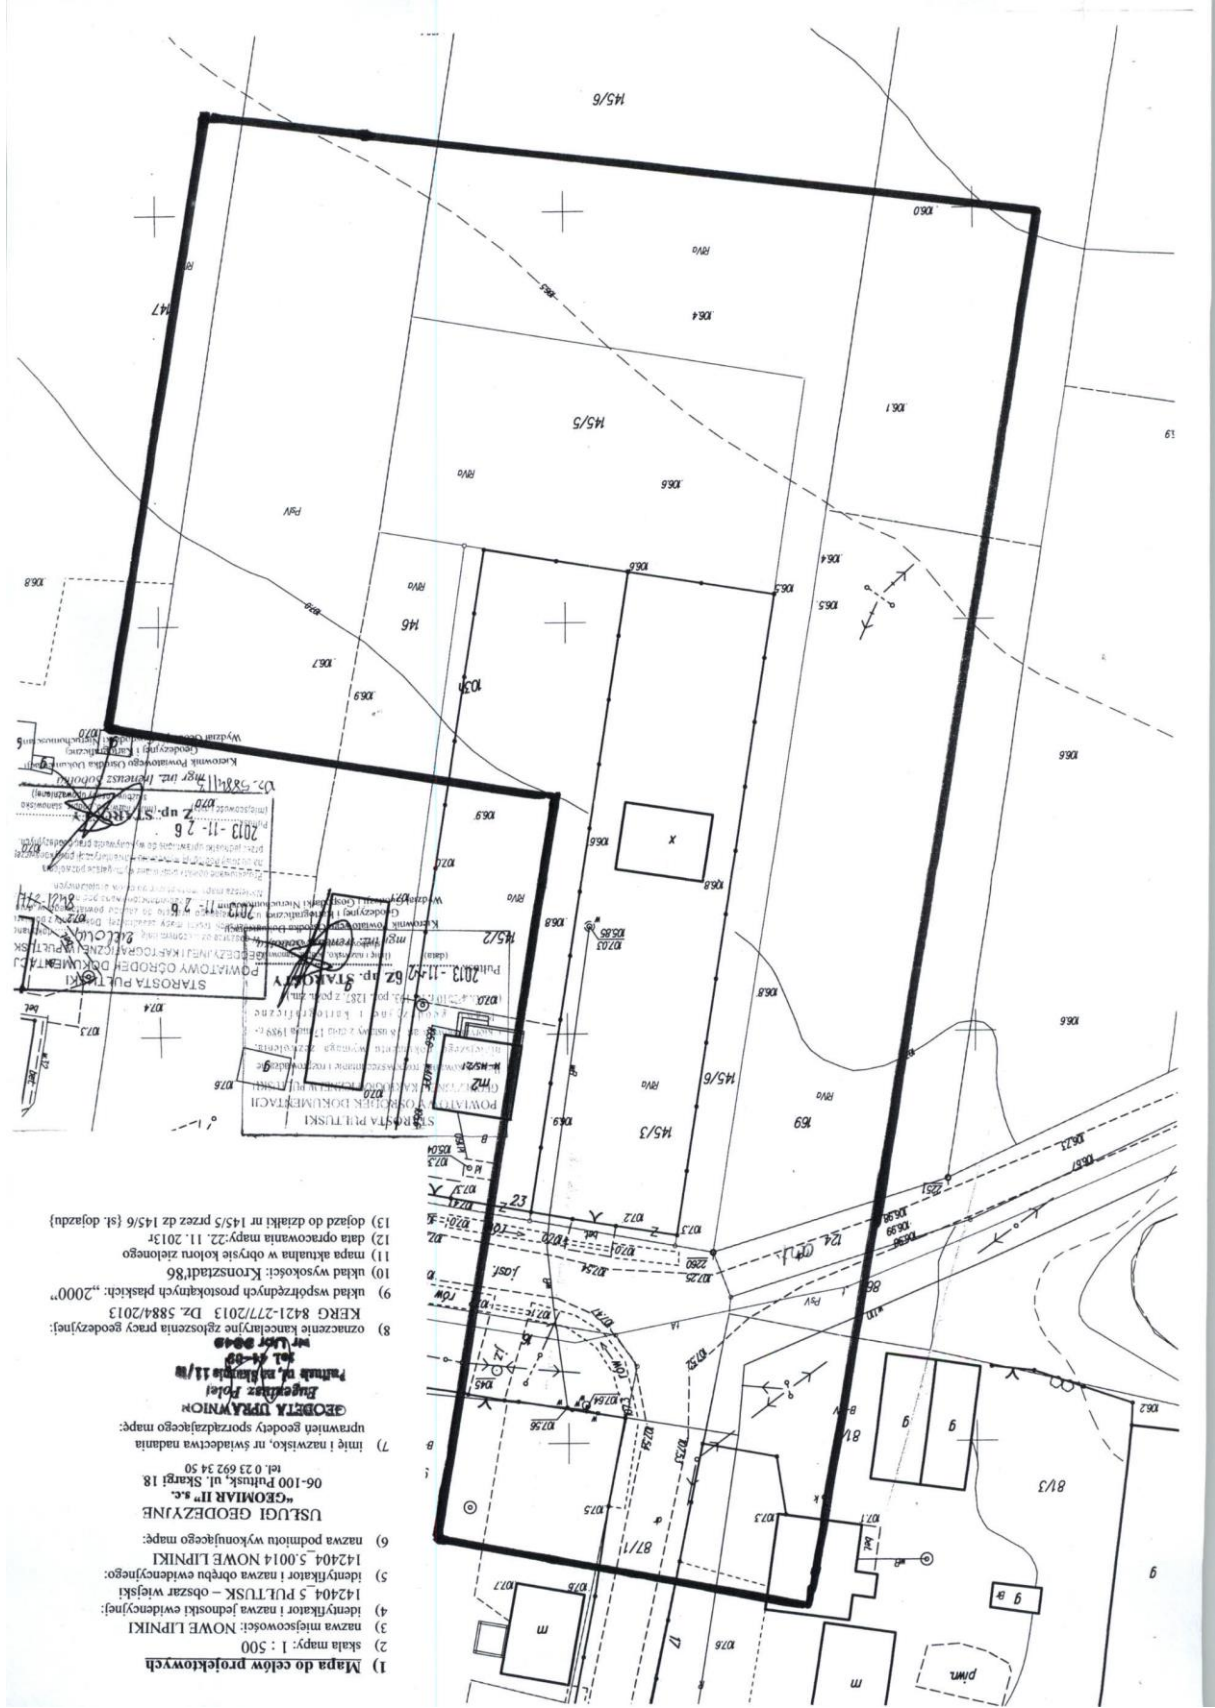

- 1) Mapa do celów projektowych
- 2) skala mapy: 1 : 500
- 3) nazwa miejscowości: NOWE LIPNIKI
- 4) identyfikator i nazwa jednostki ewidencyjnej: 14204_5_PULTUSK - obszar wiejski
- 5) identyfikator i nazwa obszaru ewidencyjnego: 14204_5.0014 NOWE LIPNIKI
- 6) nazwa podmiotu wykonującego mapę: USŁUGI GEODEZYJNE "GEOMIAR II" s.c. 06-100 Pultusk, ul. Skargi 18 tel. 03 692 34 50
- 7) imię i nazwisko, nr świadectwa nadania uprawnień geodety sporządzającego mapę: **GEODETA UPRAWNIENI**
Ing. Andrzej Polak
Państw. nr uprawnień 11/19
nr. List 0040
nr. 14-09
- 8) oznaczenie kancelaryjne zgłoszenia pracy geodetyjnej: KERG 8421-2772013 Dz. 5884/2013
- 9) układ współrzędnych prostokątnych pańskich: "2000"
- 10) układ wysokości: Kronstadt'86
- 11) mapa aktualna w obsyie kotu zaleonego
- 12) data opracowania mapy: 22. 11. 2013r
- 13) dojazd do działki nr 145/5 przez dz 145/6 (st. dojazd)